

		Voorstraat 48 3311 ER Dordrecht T. 078-648 96 07 F. 078-648 96 08 www.stijlarchitectuur.nl info@stijlarchitectuur.nl
OPDRACHTGEVER		
WERK	Voorstraat 106 Dordrecht	
FORMAAT	A3	
SCHAAL	1:100/1:200	
TEKENINGDATUM	23-12-2009	
WIJZIGINGSDATUM	a d g	
	b e h	
	c f i	
BESTEKNUMMER	08-081	
BLADNUMMER	BST-01	
ONDERDEEL	PLATTEGRONDEN, GEVELS EN DOORSNEDEN: BESTAANDE TOESTAND	



VOORHUIS
Begane grond/1e verdieping: horeca functie
2e/3e verdieping: opslag

ACHTERHUIS
Buitenbouwaanvraag

98m²


95m²

Tekening : BST-01
Werknr. : 08-081
Datum : 23-12-2009
Schaal : 1:200

T. 078-648 96 07 /fax. 078-648 96 08

Voorstraat 48 3311 ER Dordrecht



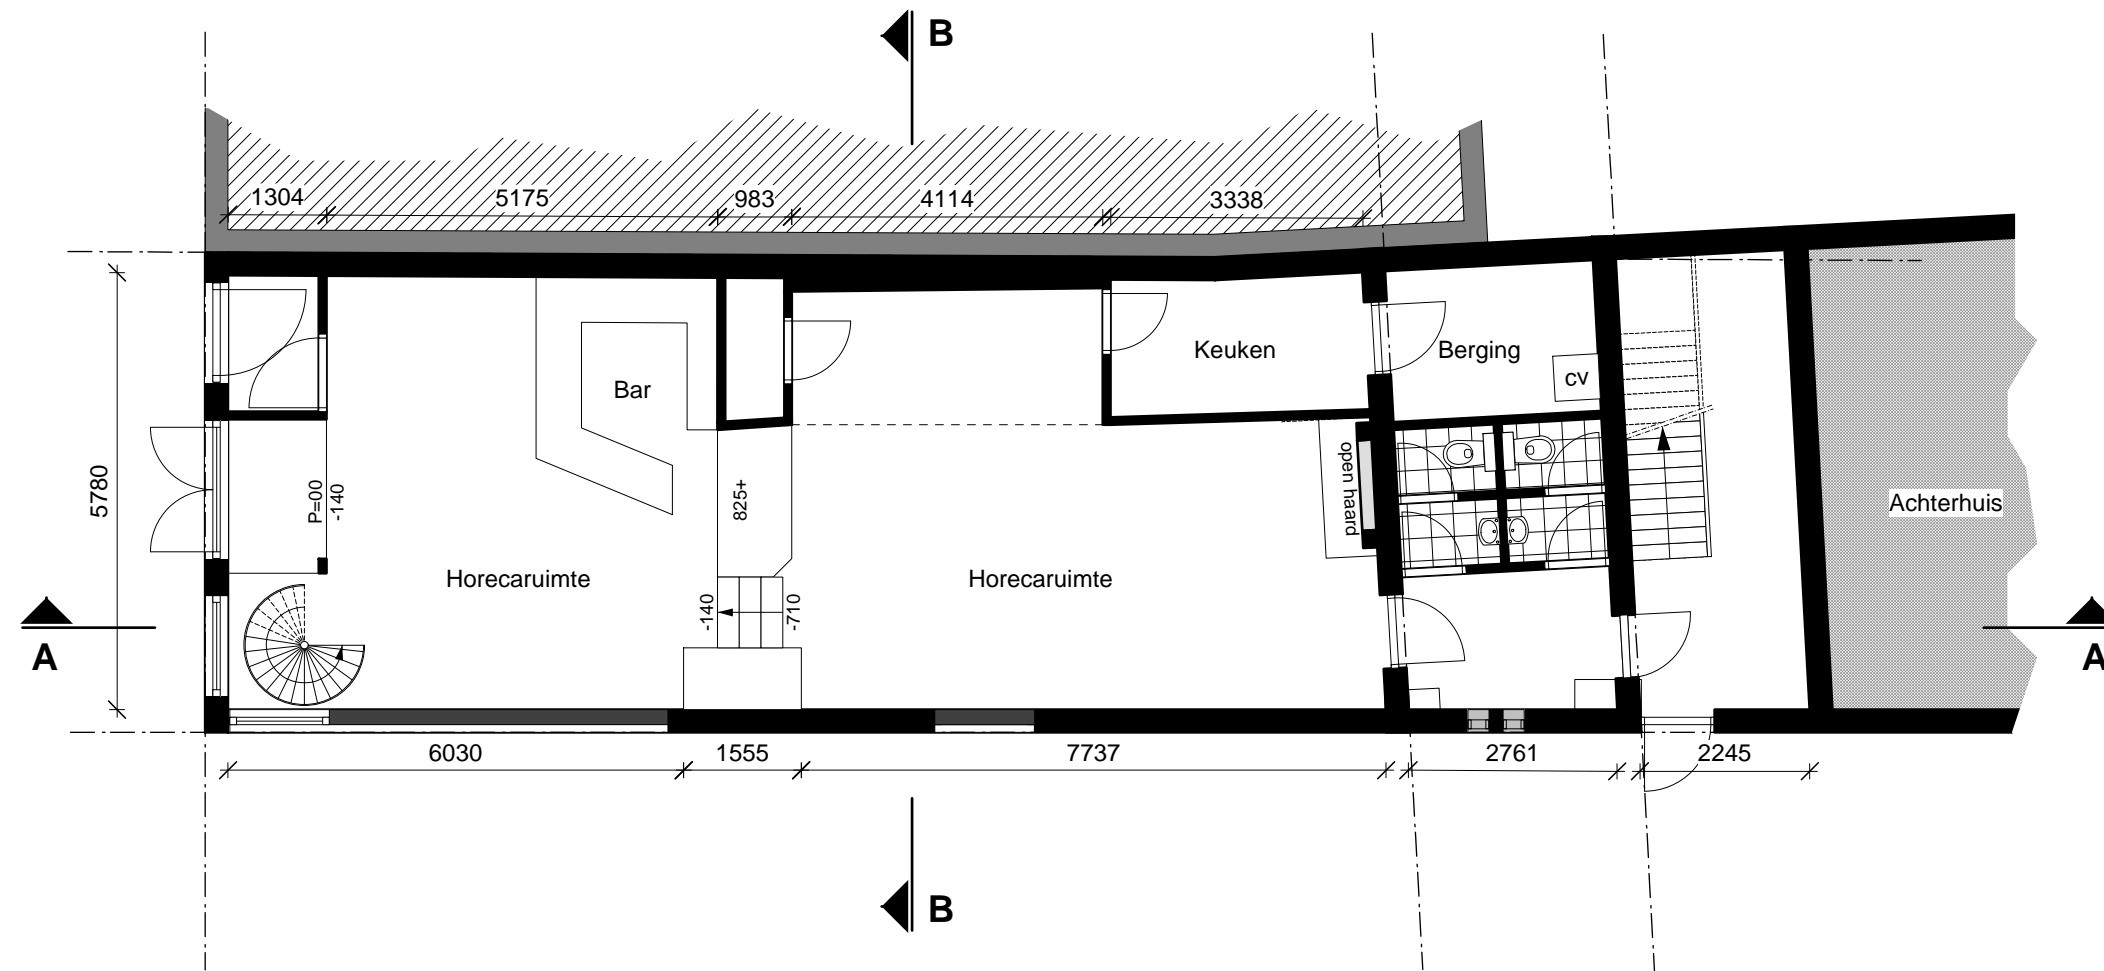


BEGANE GROND
bestand

Tekening : BST-01
 Werknr. : 08-081
 Datum : 23-12-2009
 Schaal : 1:100

T. 078-648 96 07 /fax. 078-648 96 08

Voorstraat 48 3311 ER Dordrecht

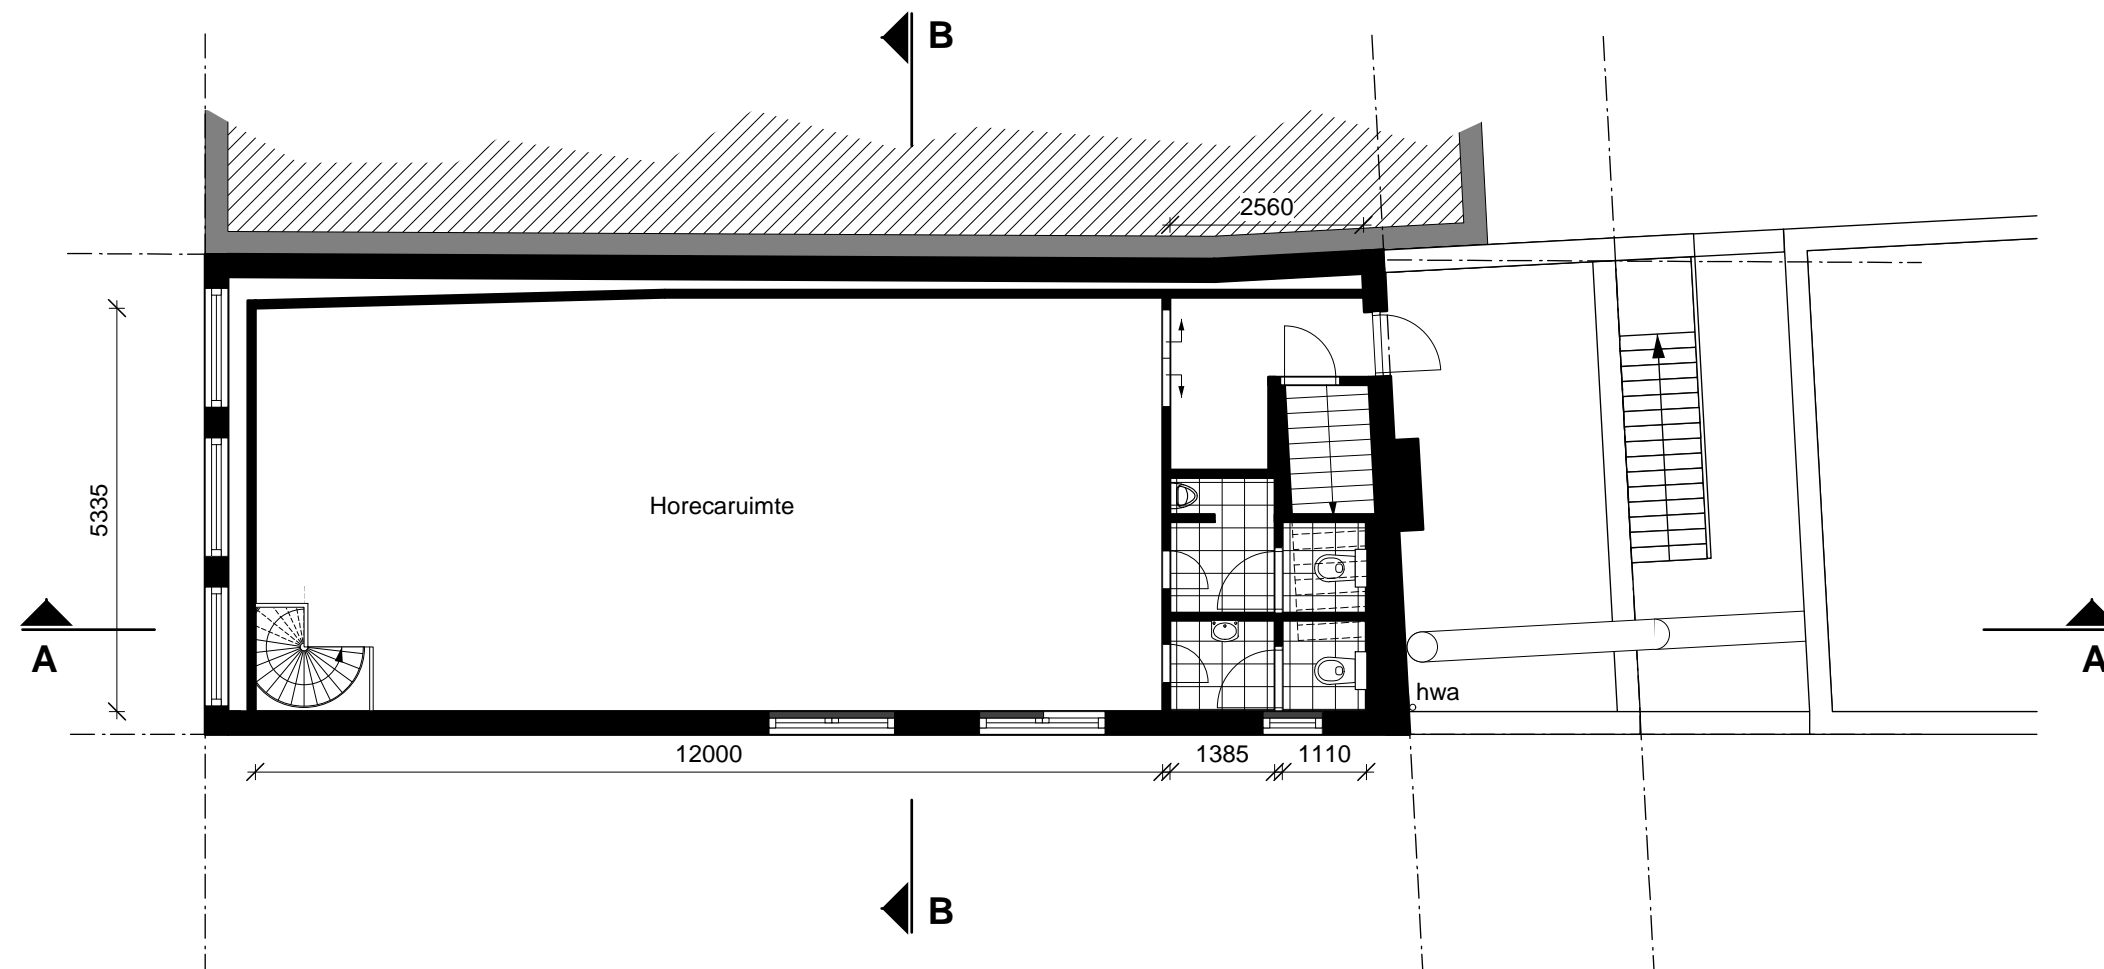


**1e VERDIEPING
bestaand**

Tekening : BST-01
 Werknr. : 08-081
 Datum : 23-12-2009
 Schaal : 1:100


T. 078-648 96 07 /fax. 078-648 96 08

Voorstraat 48 3311 ER Dordrecht

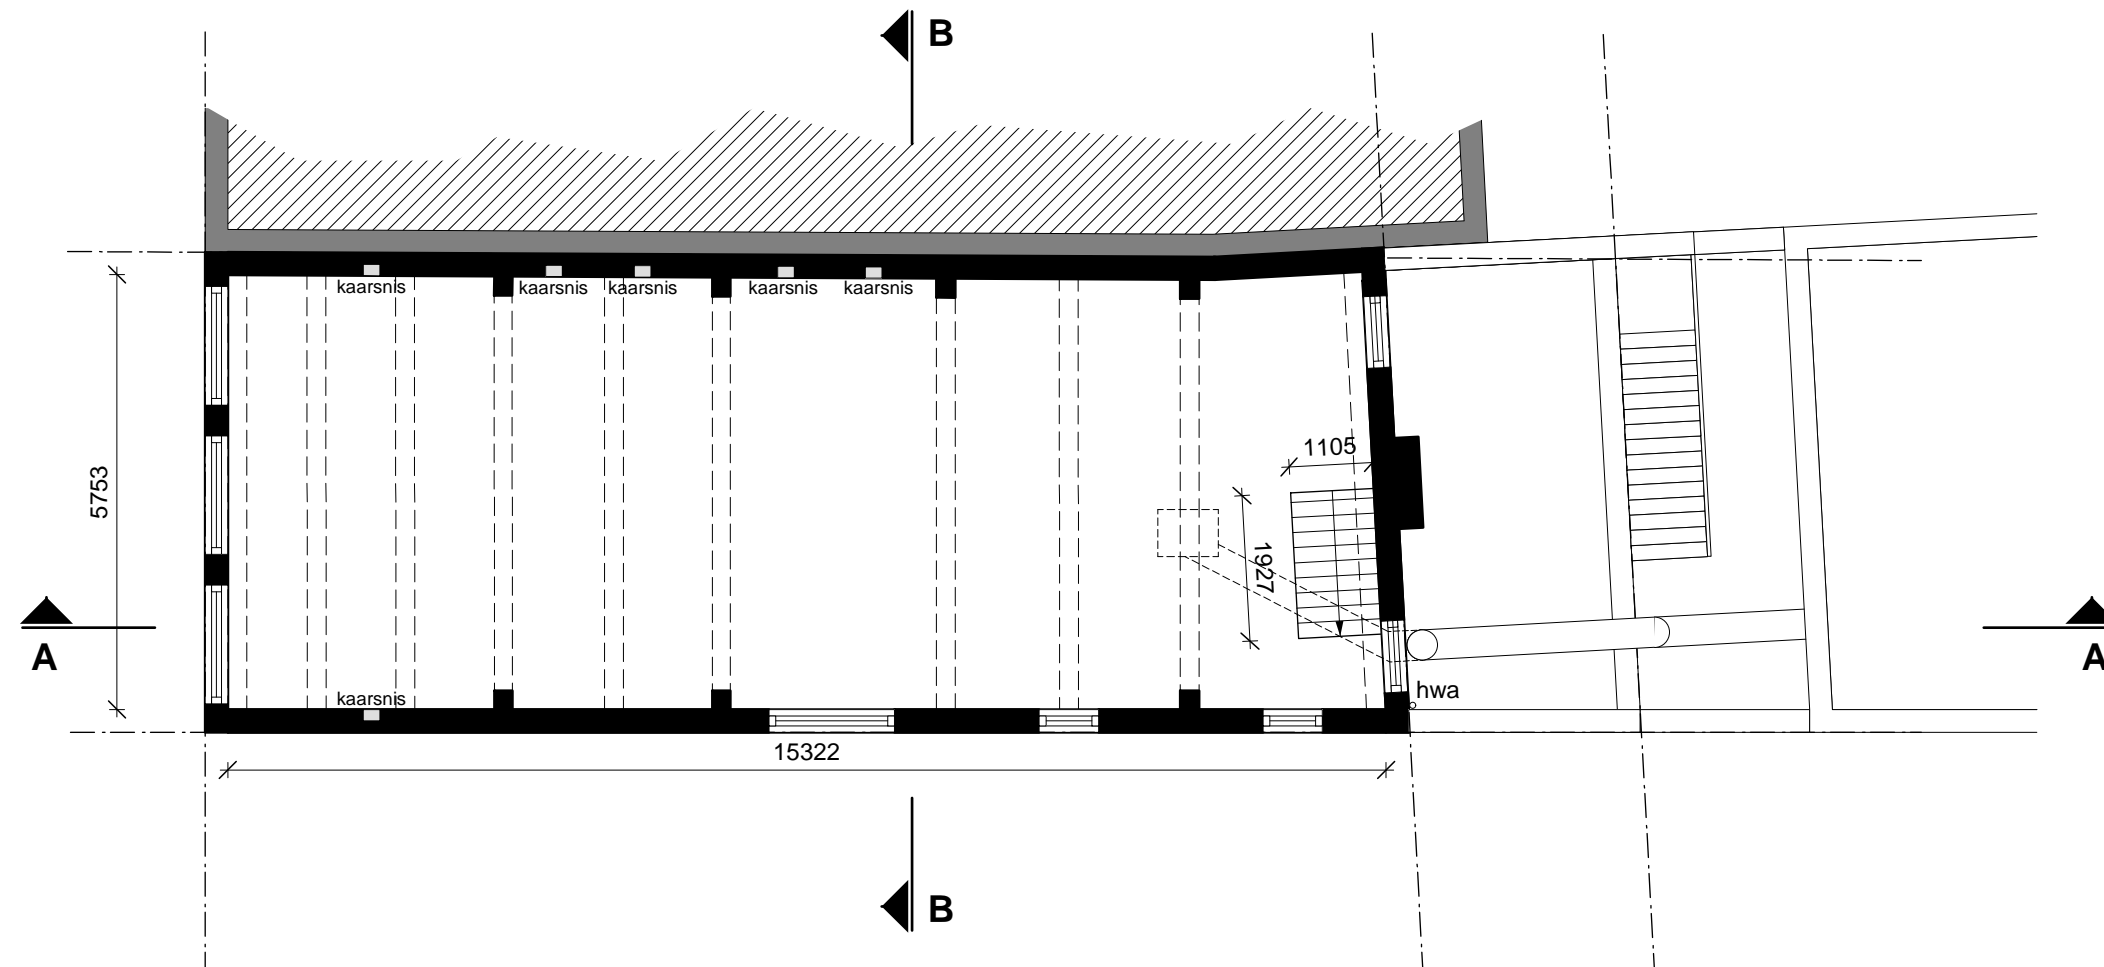


**2e VERDIEPING
bestaand**

Tekening : BST-01
 Werknr. : 08-081
 Datum : 23-12-2009
 Schaal : 1:100

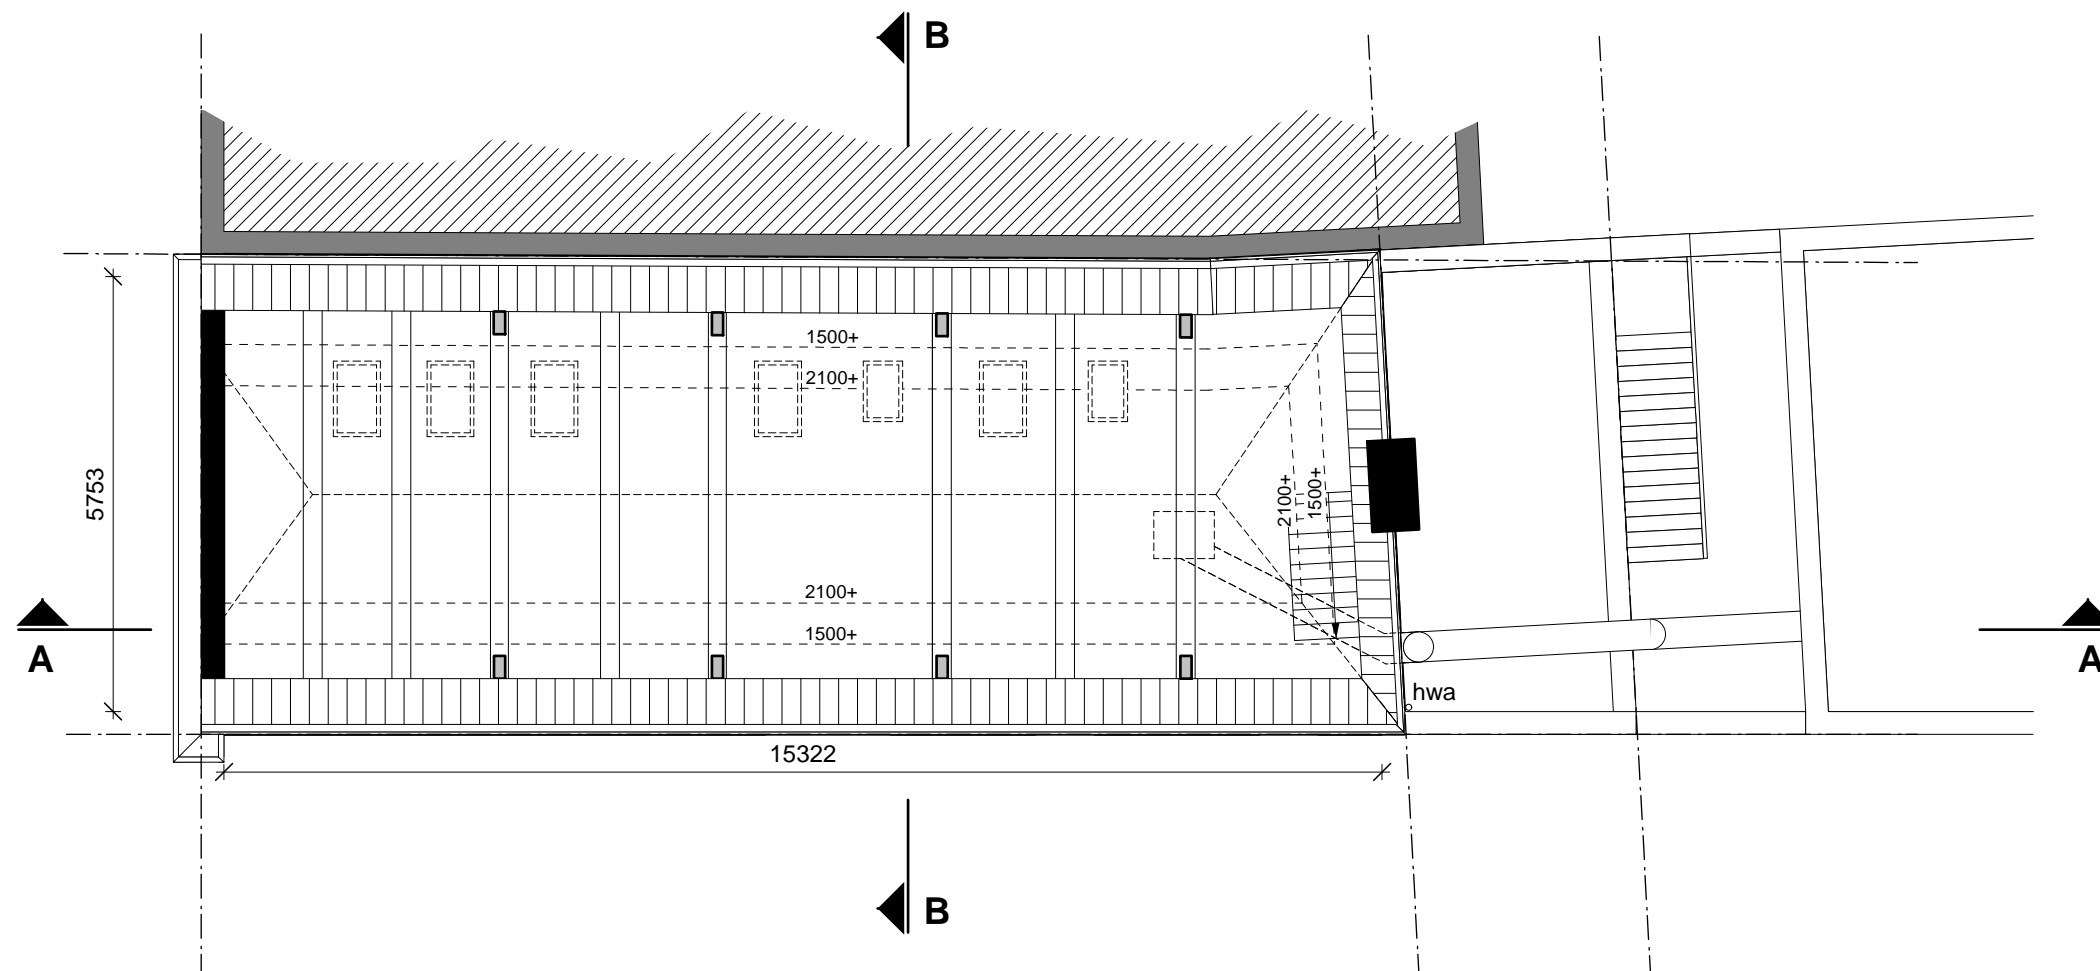

**3e VERDIEPING
bestaand**

Tekening : BST-01
 Werknr. : 08-081
 Datum : 23-12-2009
 Schaal : 1:100

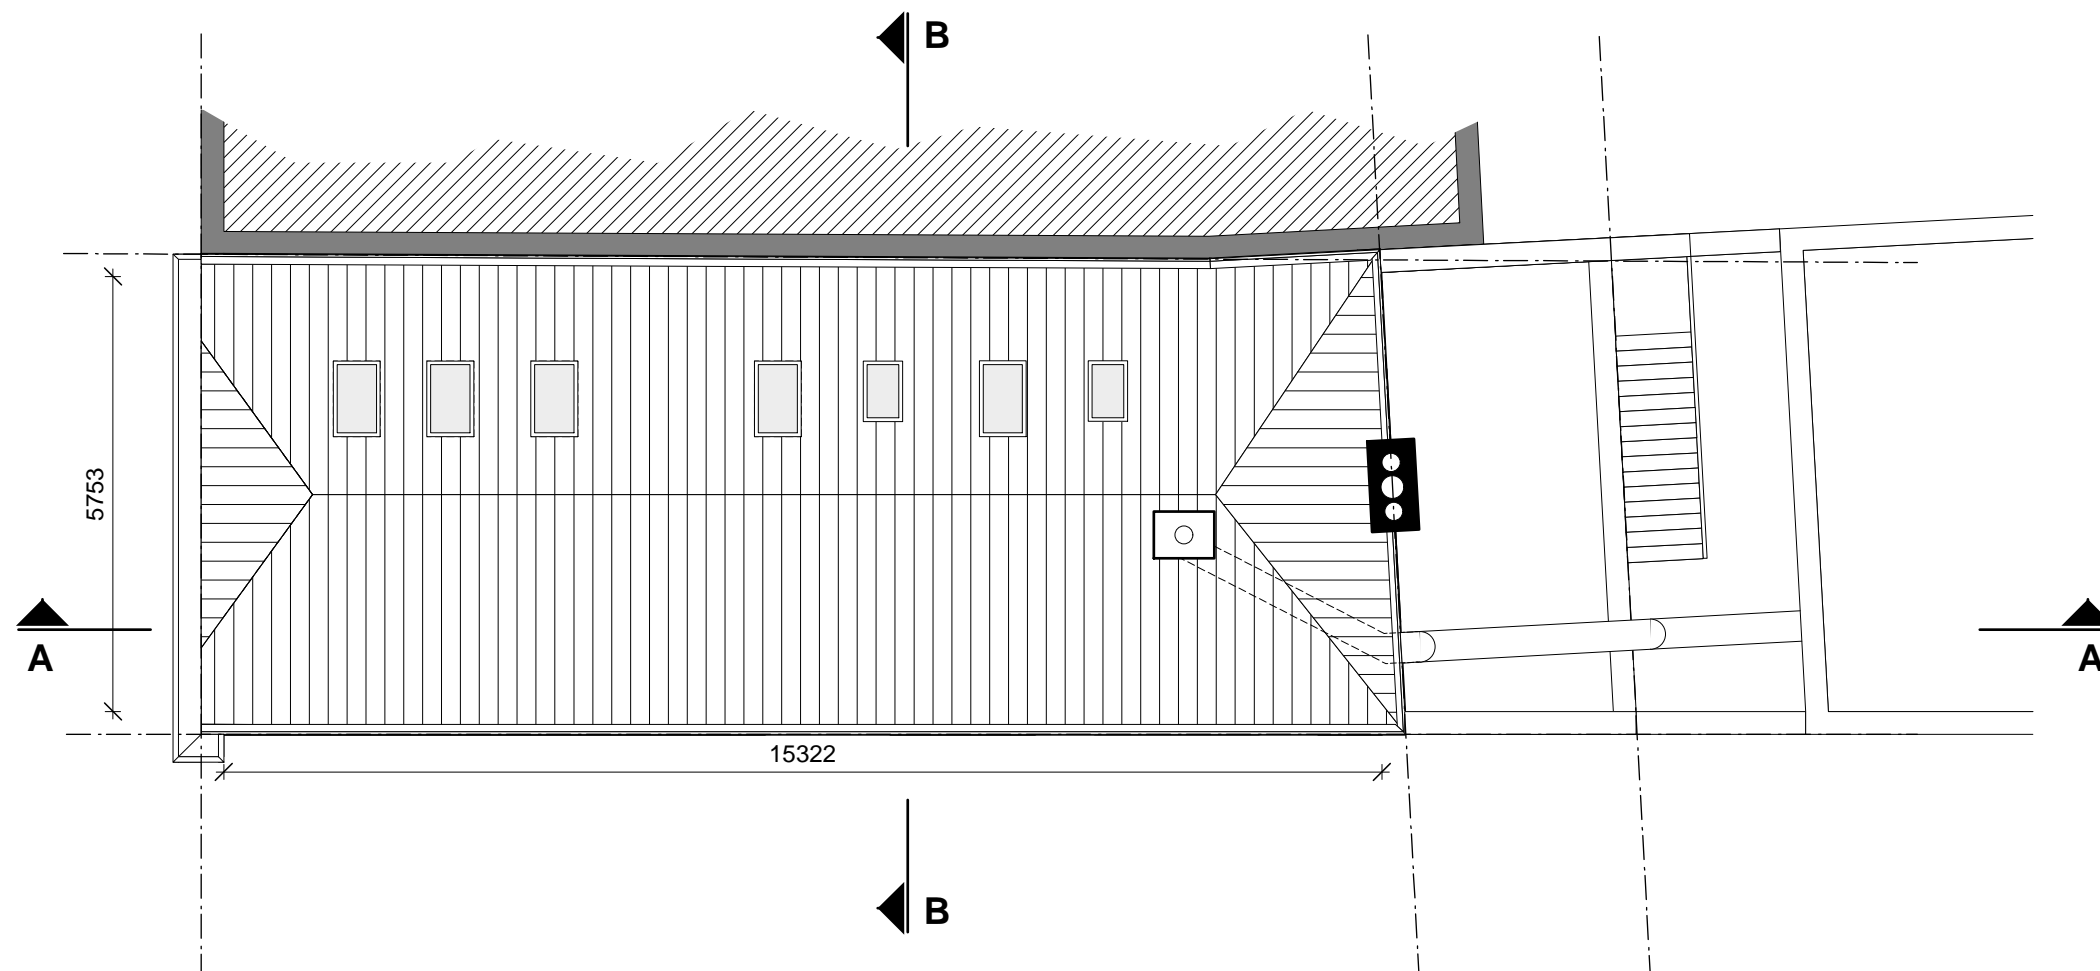


**3e VERDIEPING
bestaand**


Tekening : BST-01
Werknr. : 08-081
Datum : 23-12-2009
Schaal : 1:100

T. 078-648 96 07 /fax. 078-648 96 08

Voorstraat 48 3311 ER Dordrecht

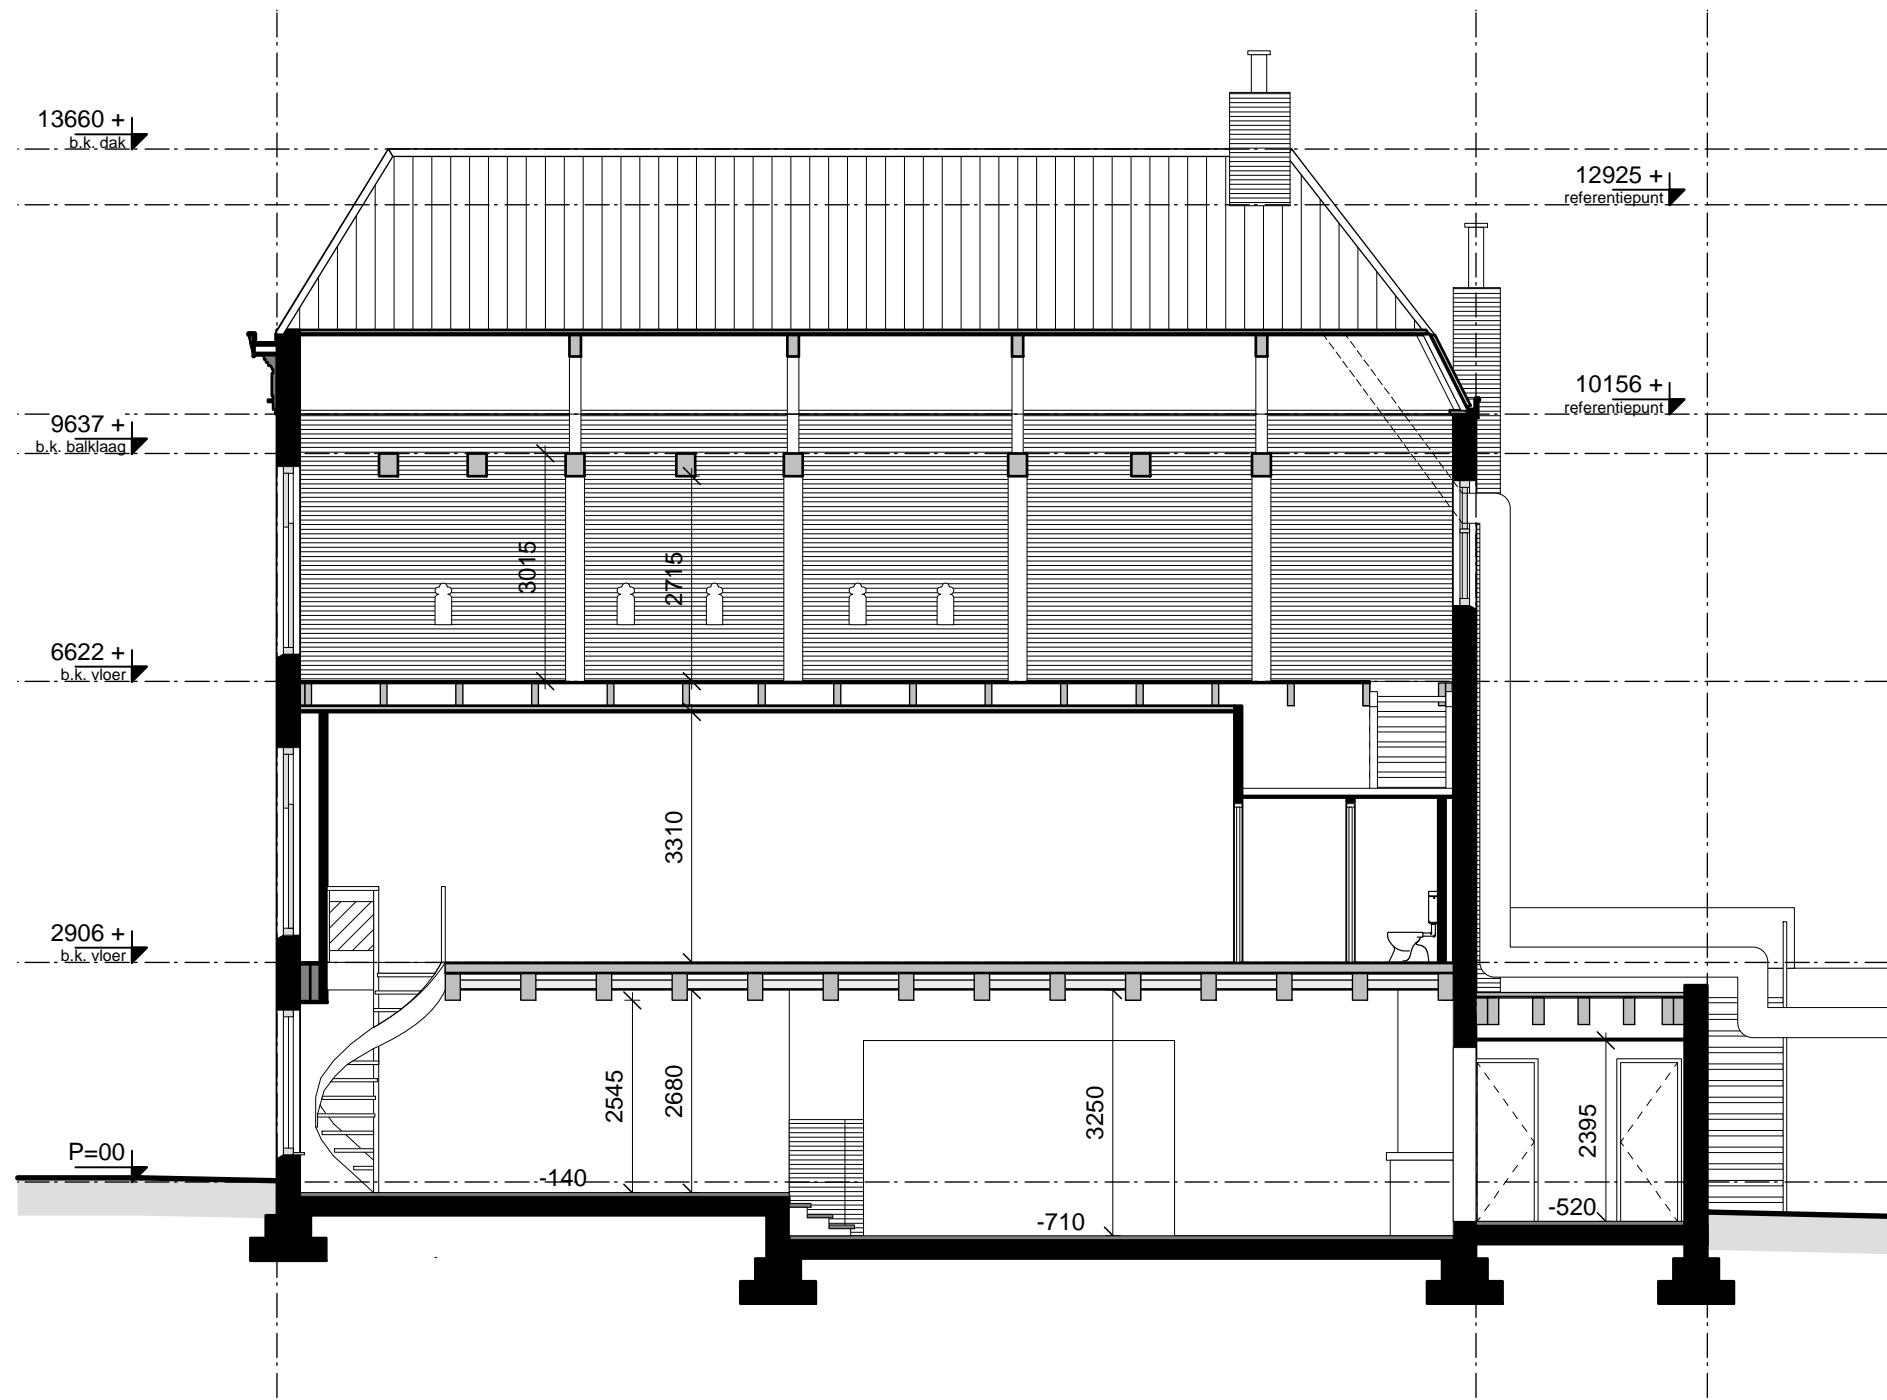

DOORSNEDE A-A
bestaand

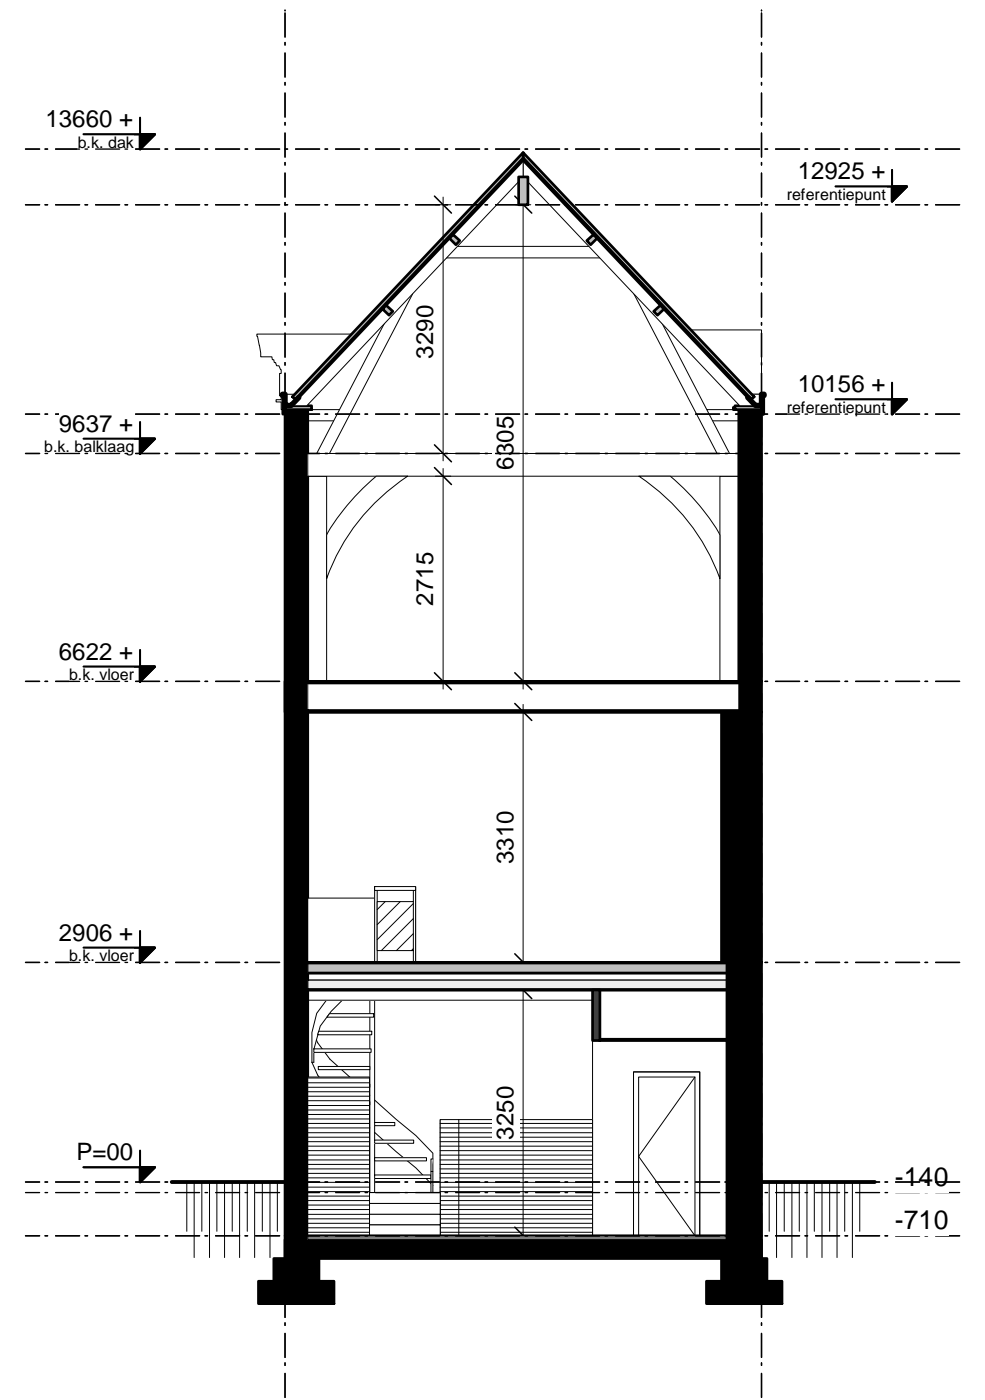

DOORSNEDE B-B
bestaand

Tekening : BST-01
 Werknr. : 08-081
 Datum : 23-12-2009
 Schaal : 1:100